


北道路で細長い敷地・・・だけど明るいリビングは可能なの？

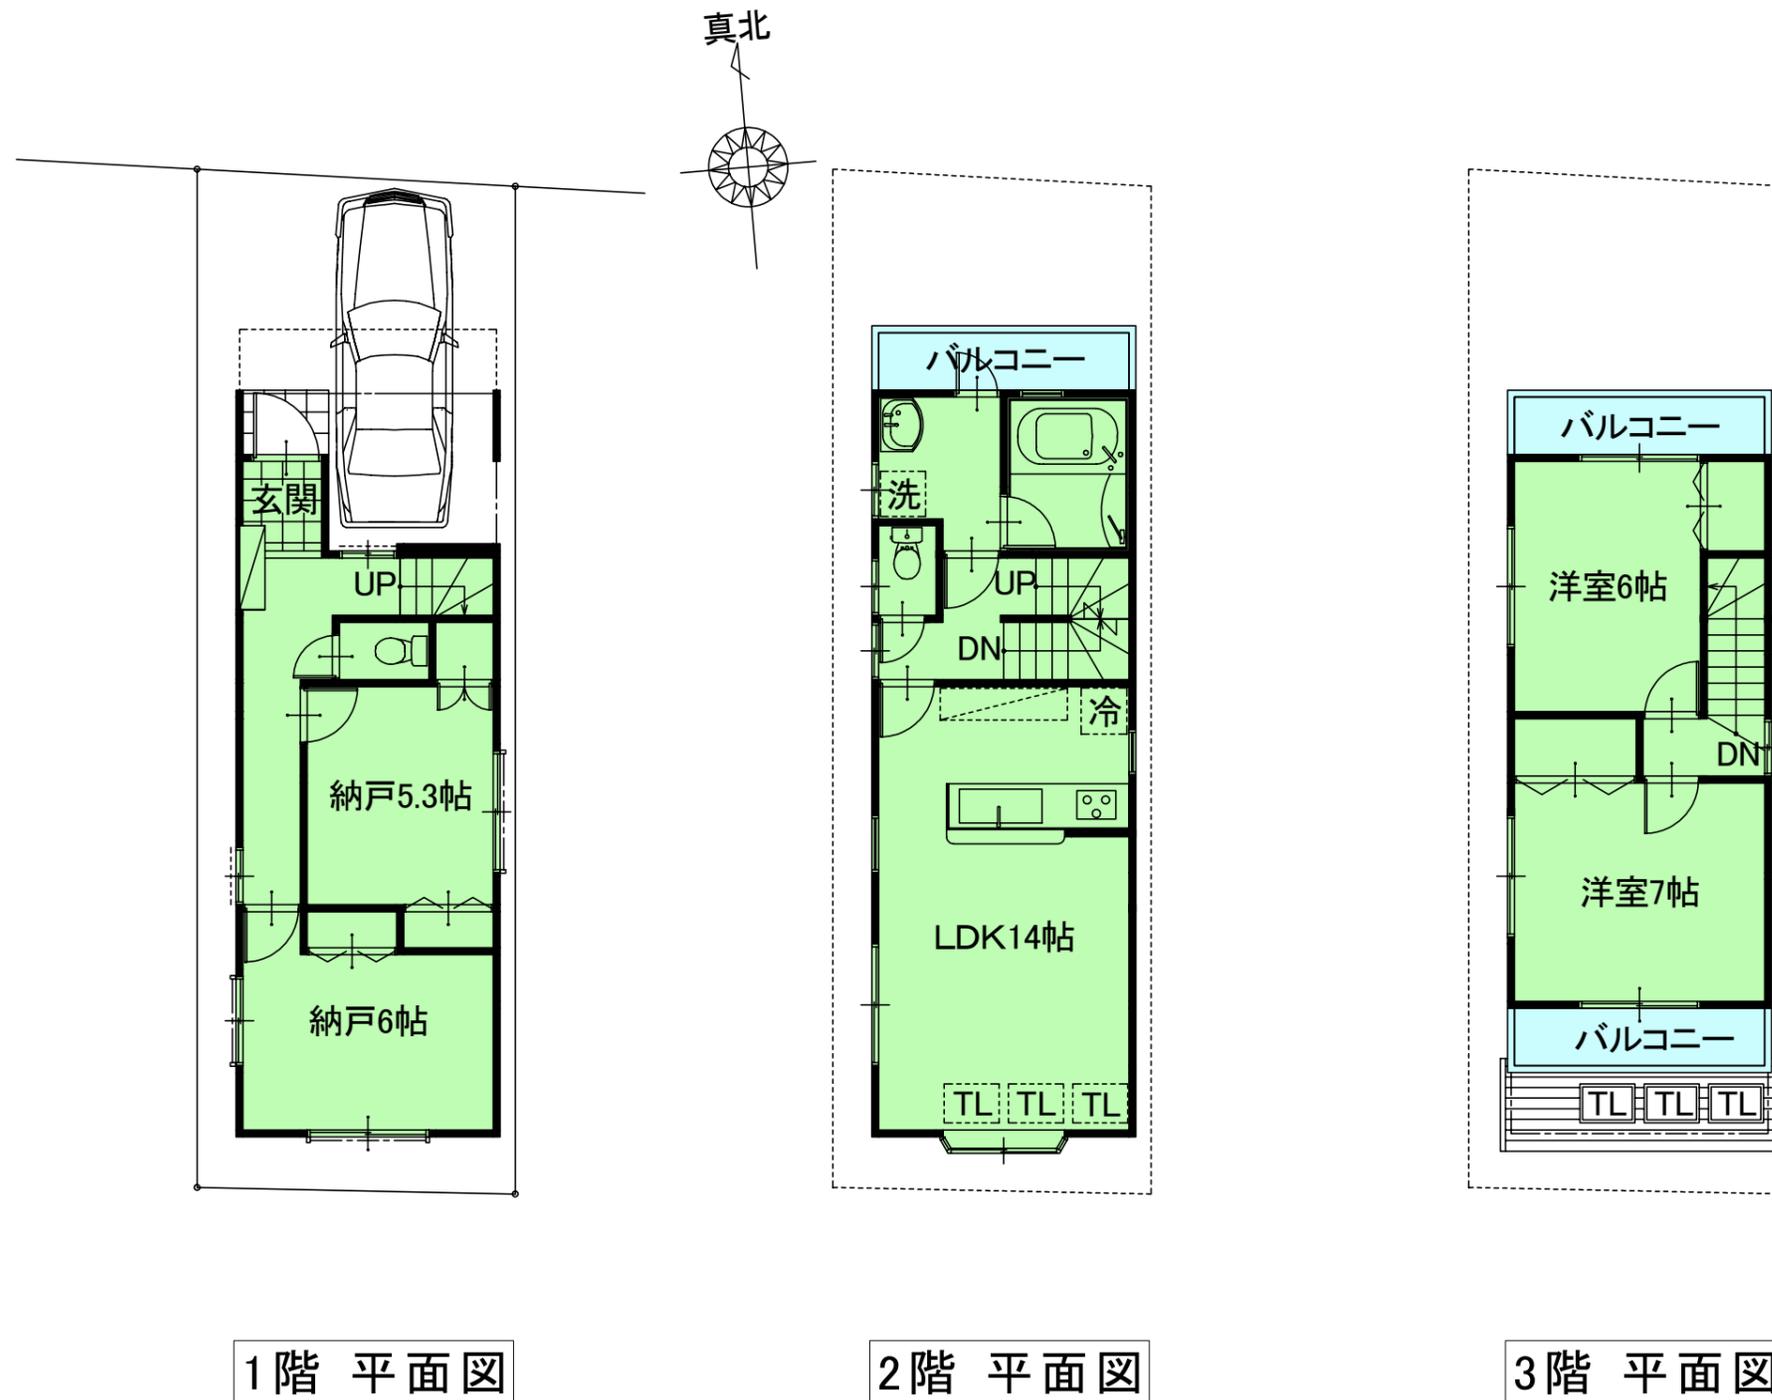

1F床面積	36.98㎡(11.19坪)
2F床面積	38.09㎡(11.52坪)
3F床面積	28.15㎡(8.51坪)
延床面積	103.22㎡(31.22坪)
車庫部分	5.52㎡(1.67坪)含む